

CONDOMINIO VISTA BELLA

VIVE LA TRANQUILIDAD DEL VALLE



ALTOVALSOL | LA SERENA


ACCESO CONTROLADO LAS 24 HORAS

Vive en paz con acceso controlado 24/7, en un entorno pensado para el bienestar de tu familia.



SUPERFICIES PLANAS Y CÓMODAS

Construye sin complicaciones y disfruta cada rincón de tu hogar en un entorno práctico y funcional

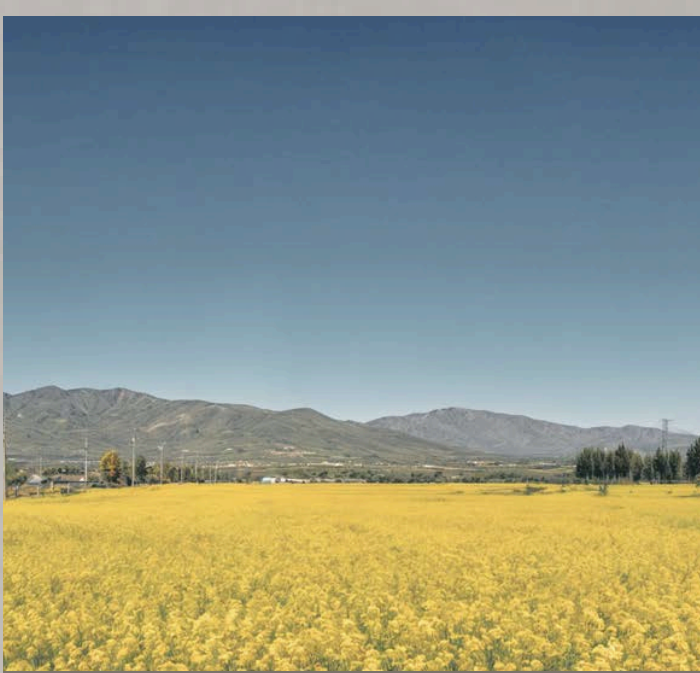

¡IDEALES PARA REALIZAR TU PROYECTO SOÑADO!



APLICA PARA TODOS LOS LOTES DISPONIBLES

¿COMO LLEGAR?

ESCRIBE


EN APPS

WAZE

GOOGLE MAPS

"CONDOMINIO VISTABELLA, ALTOVALSOL"

CATÁLOGO DE LOTES DISPONIBLES

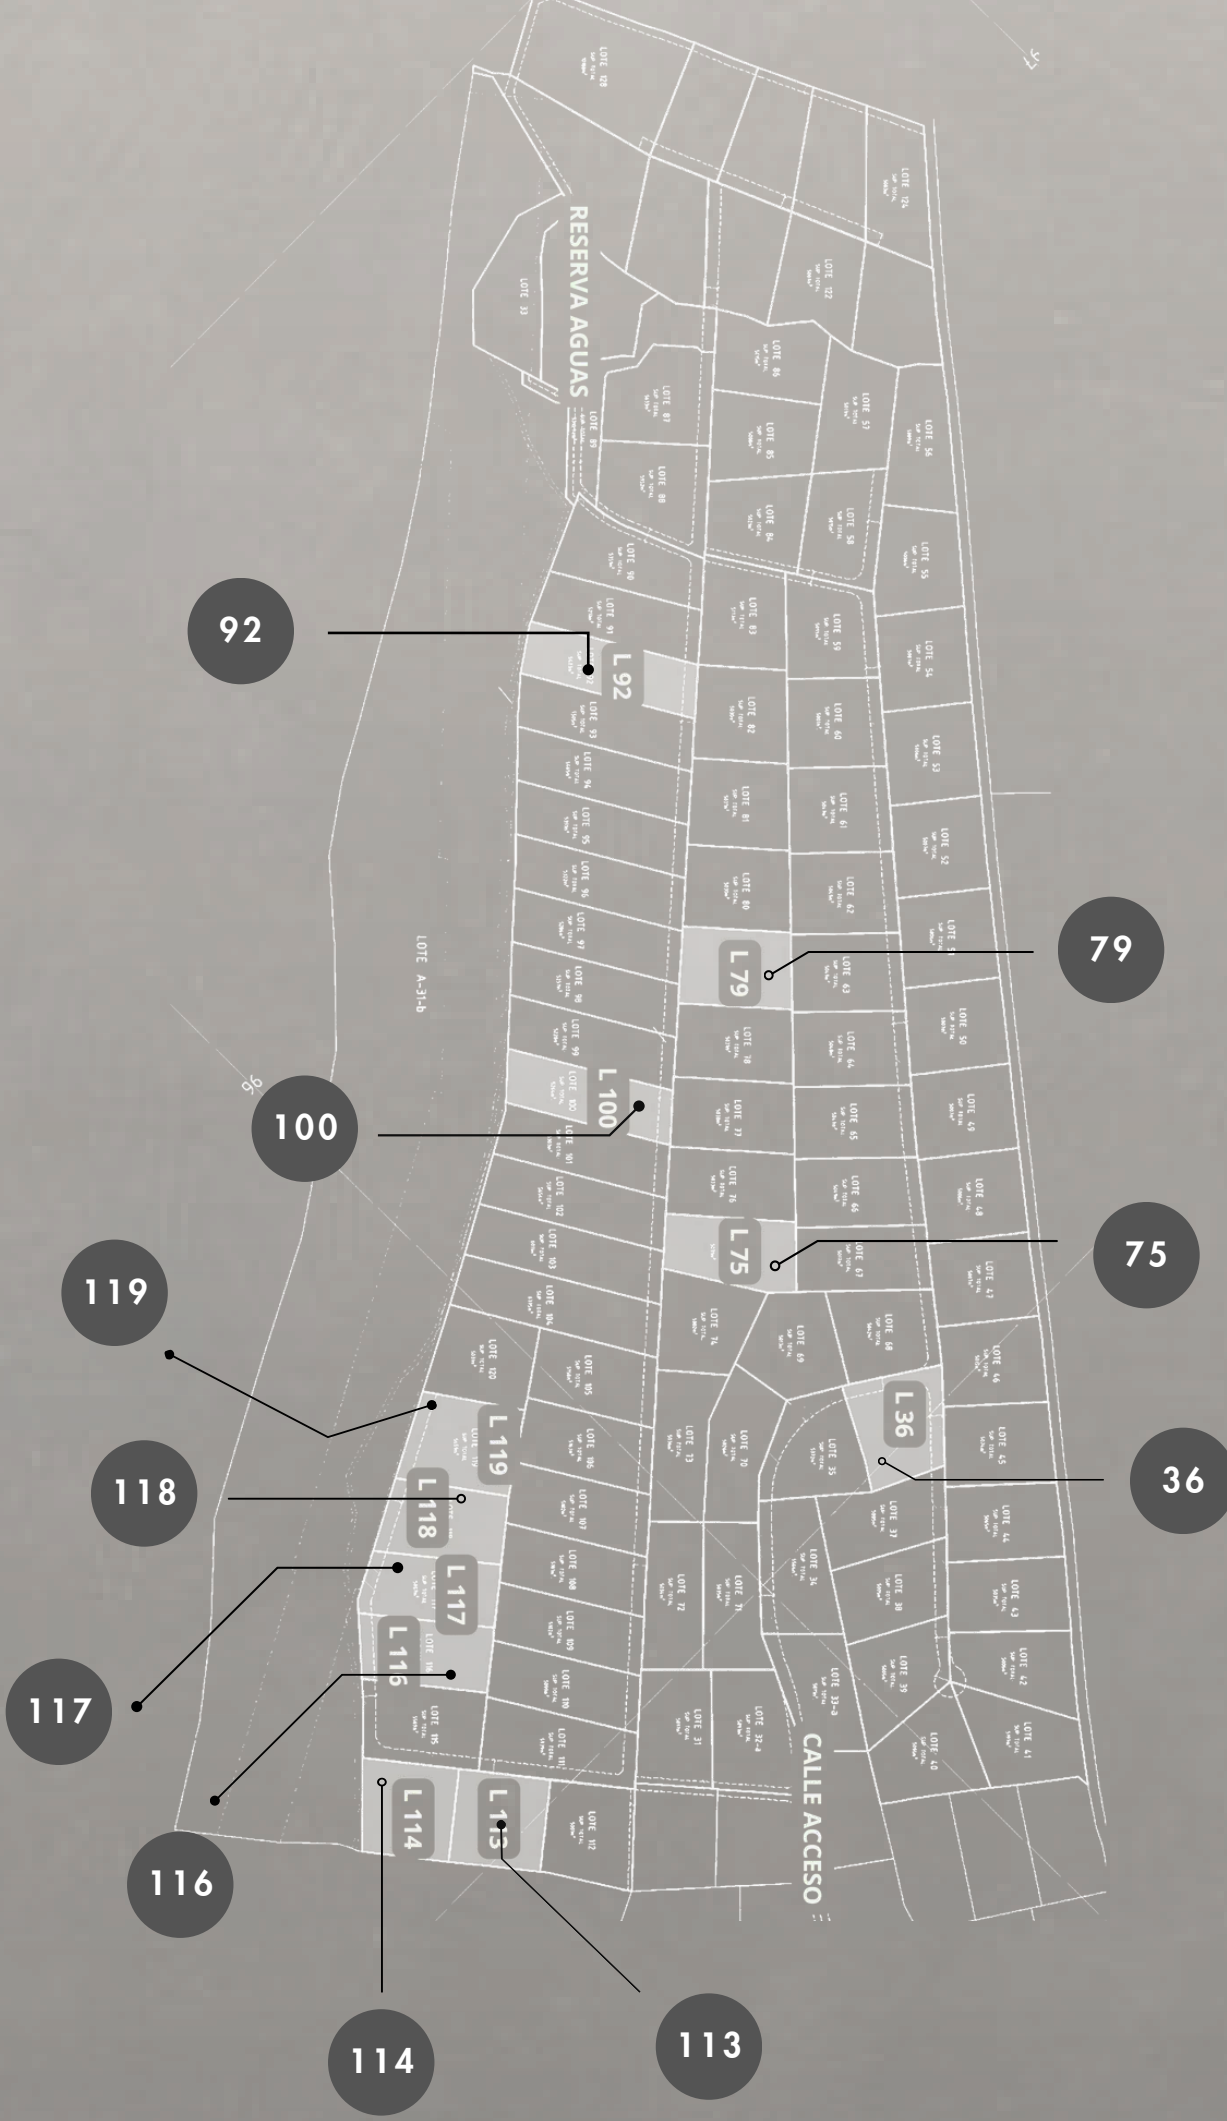

LOTE	SUPERFICIE TOTAL	SUPERFICIE ÚTIL	PRECIO LISTA
118	5114	4524	2190 UF
116	5004	4500	2340 UF
117	5007	4510	2340 UF
100	5264	4851	2450 UF
92	5423	5016	2490 UF
36	5381	3903	2490 UF
75	5031	5031	2690 UF
114	5016	5016	2690 UF
119	5659	4945	2690 UF
79	5031	5031	2790 UF
113	5010	5010	2790 UF